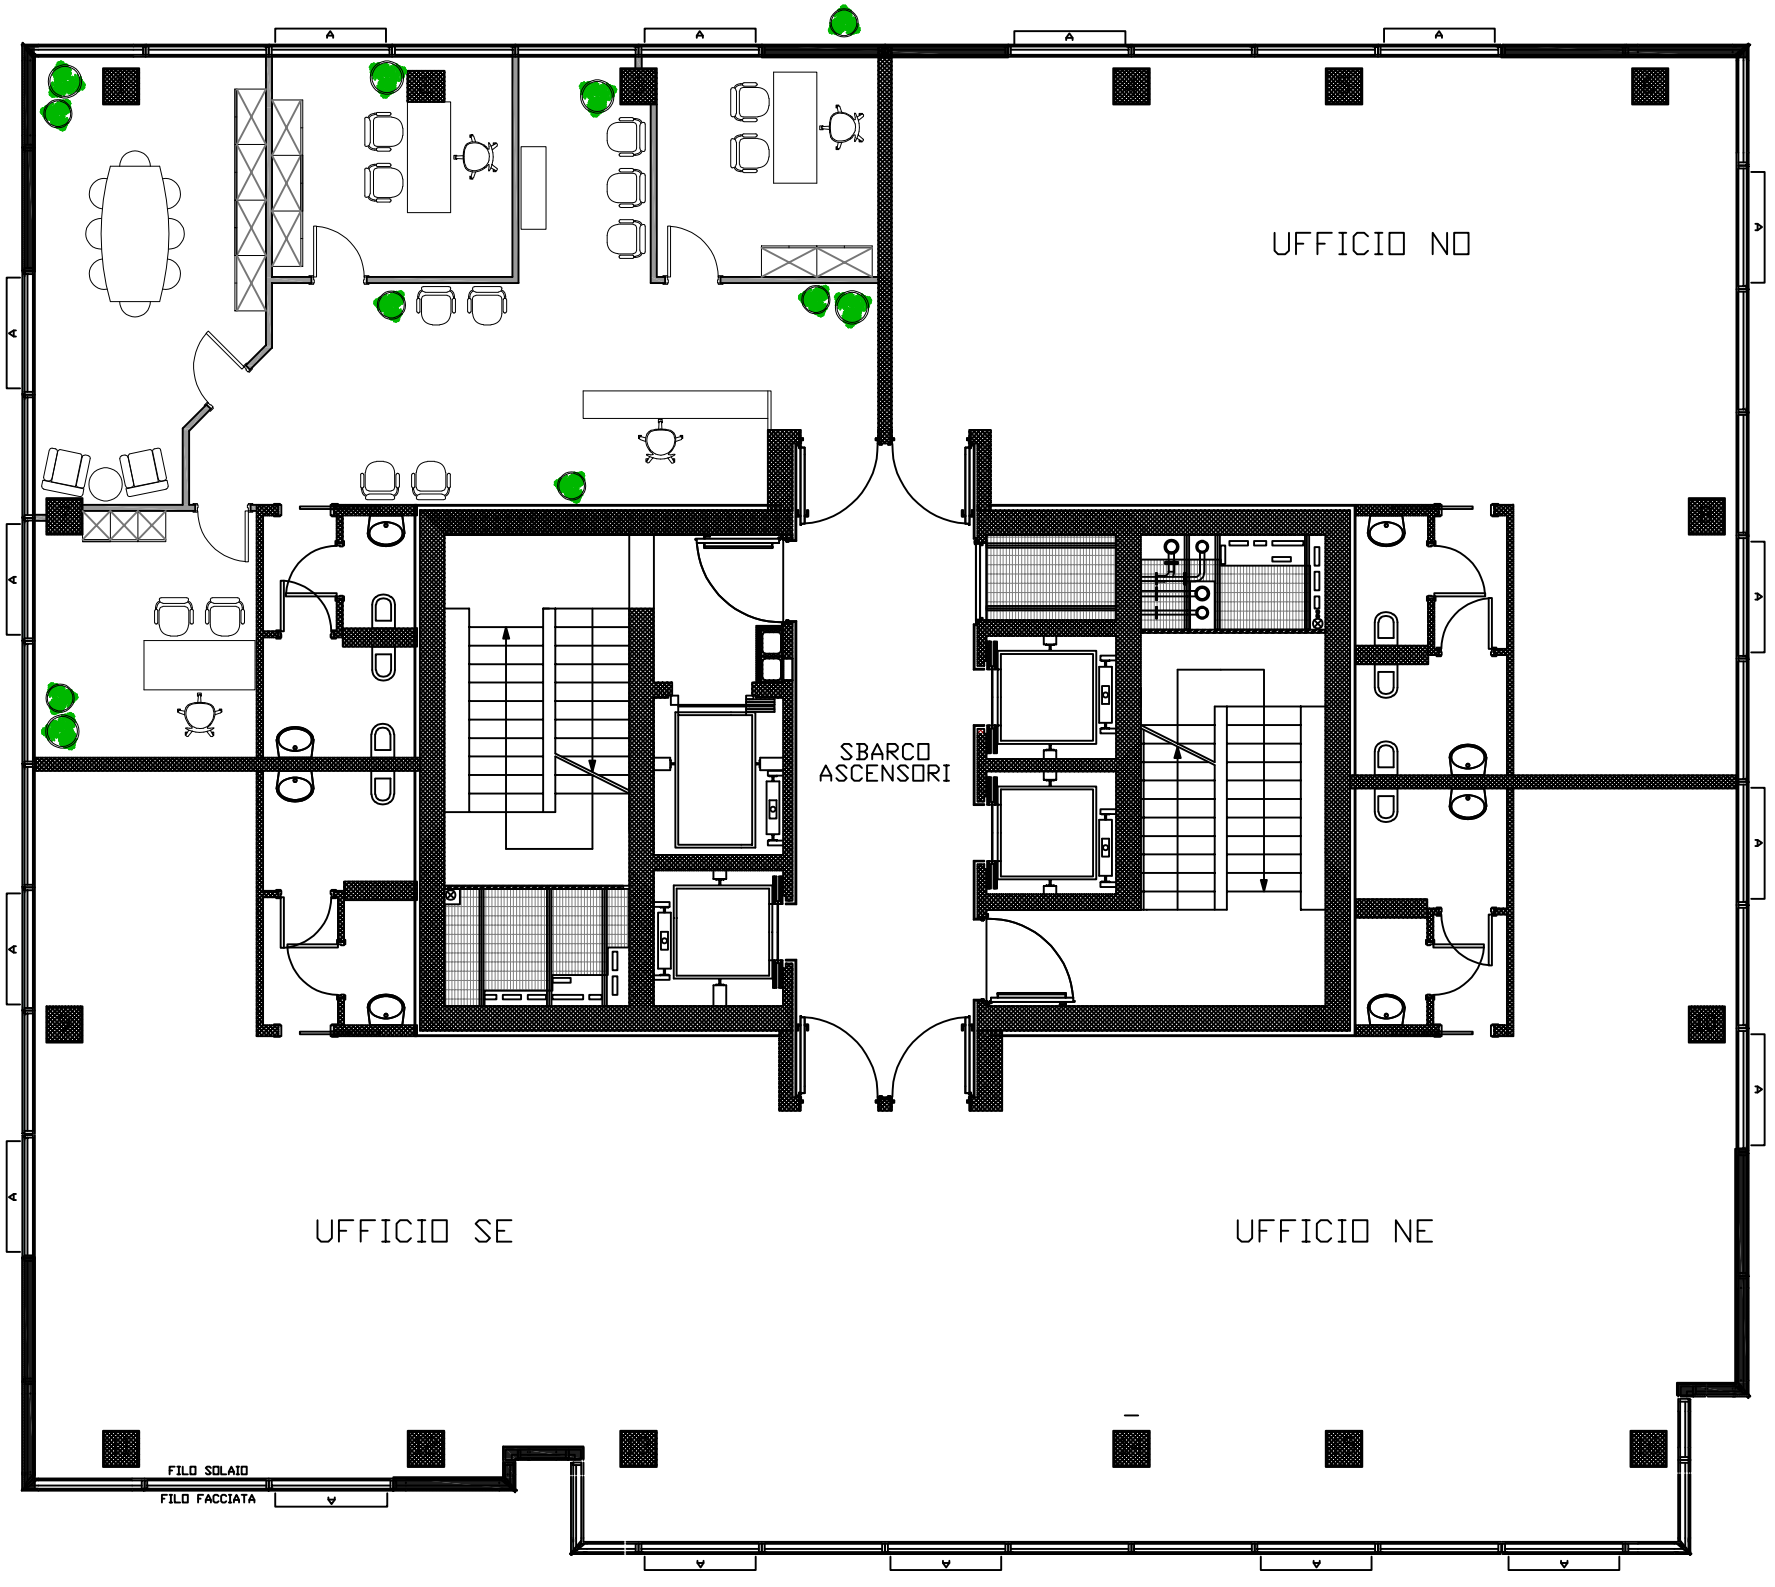
UFFICIO NO
SBARCO
ASCENSORI
UFFICIO SE
UFFICIO NE
FILO SOLAIO
FILO FACCIATA